
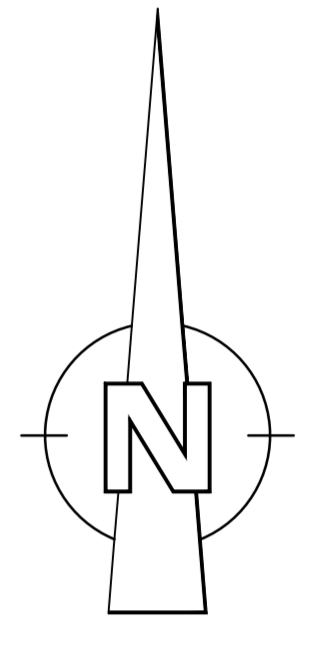


# "Solarpark Stellegert"

Geltungsbereich ca. 19 ha

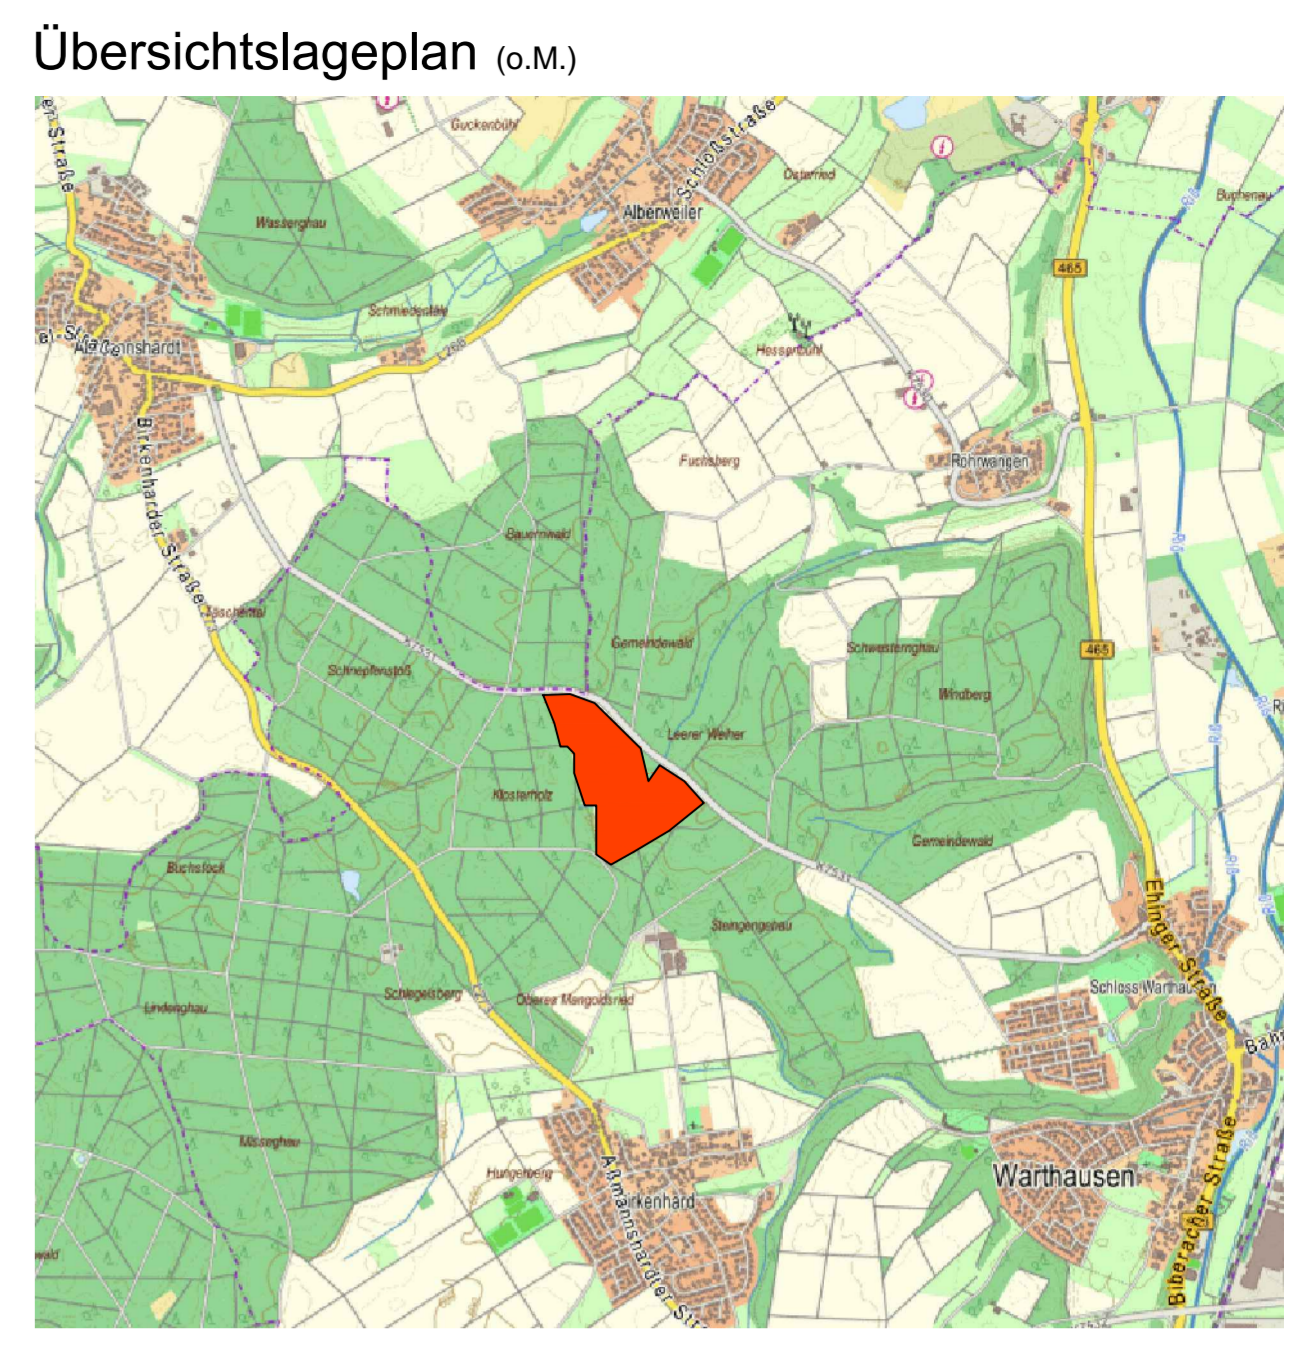

**ZEICHENERKLÄRUNG**

	SONDERGEBIET SOLARANLAGEN
	GRÜNFLÄCHE - PRIVAT
	ZUFAHRT / SCHOTTERWEG
	GRENZE DES RÄUMLICHEN GELTUNGSBEREICHS
	GEWÄSSER
	ZAUN (Mindestabstand von Grenzen 50 cm)
	SICHTFELD FÜR DEN ZUFAHRTSBEREICH
	BIOTOP
	GEWÄSSERRANDSTREIFEN

Höhen im System DHHN92

**Ausfertigervermerk:**  
 Es wird bestätigt, dass der Inhalt dieses Planes sowie die textlichen Festsetzungen und örtlichen Bauvorschriften unter Beachtung des vorstehenden Verfahrens mit den hierzu ergangenen Beschlüssen des Gemeinderates übereinstimmen.

<b>Gemeinde Warthausen</b> Kreis Biberach		
vorhabenbezogener Bebauungsplan "Solarpark Stellegert" in Warthausen		
PLANNUMMER 4239	MASSSTAB 1 : 1000	ZEICHNUNGSNAME BEBAUUNGSPLAN STELLEGERT.DWG
PROJEKTNUMMER 23-001-10	DATUM 15.04.2024	
<b>Satzungsplan</b>		BEARBEITER Schmid
<b>Lageplan</b>		
<b>Bebauungsplanung</b>		GEZEICHNET sk
PLNER <b>E<sub>S</sub> tiefbauplanung</b>		BERÄTTER Ewin Schmid   Dipl.-Ing.(FH) Industriestraße 49 88441 Mittelsberach Tel. 07361 5 28 08 - 00 Mail: info@es-tb.de