


"Solarpark Stellegert"

Geltungsbereich ca. 19 ha

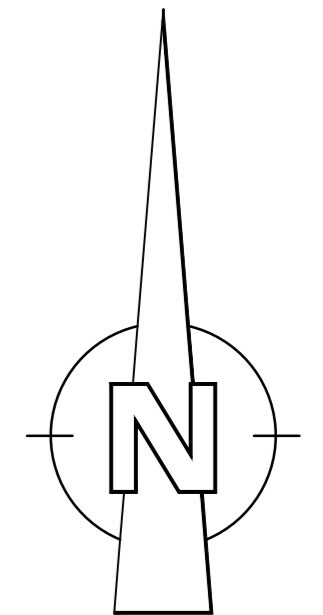

ZEICHENERKLÄRUNG

	SONDERGEBIET SOLARANLAGEN
	GRÜNFLÄCHE - PRIVAT
	ZUFAHRT / SCHOTTERWEG
	GRENZE DES RÄUMLICHEN GELTUNGSBEREICHS
	GEWÄSSER
	ZAUN (Mindestabstand von Grenzen 50 cm)
	SICHTFELD FÜR DEN ZUFAHRTSBEREICH
	BIOTOP
	GEWÄSSERRANDSTREIFEN
	SCHOTTERWEG
	PV-MODULE

Höhen im System DHHN92

BÄUERER Gemeinde Warthausen Kreis Biberach		
PROJEKT Vorhaben und Erschließungsplan "Solarpark Stellegert" in Warthausen		
PLANNRUMMER 4271	MASSSTAB 1 : 1000	DATUM 15.04.2024
PROJEKTNUMMER 23-001-10	ZEICHNUNGSSCHLÜSSEL BEBAUUNGSPLAN/STELLEGERT.DWG	
PLANART Genehmigungsplan	BEARBEITER Schmid	GEZEICHNET sk
PLANNAME Lageplan	PLANER E.S. tiefbauplanung	
Ecken Schmid Dipl.-Ing.(FH) Industriestraße 49 88441 Minsbberach Tel: 07361 528 08-30 Mail: info@e-s.de		RELIEF